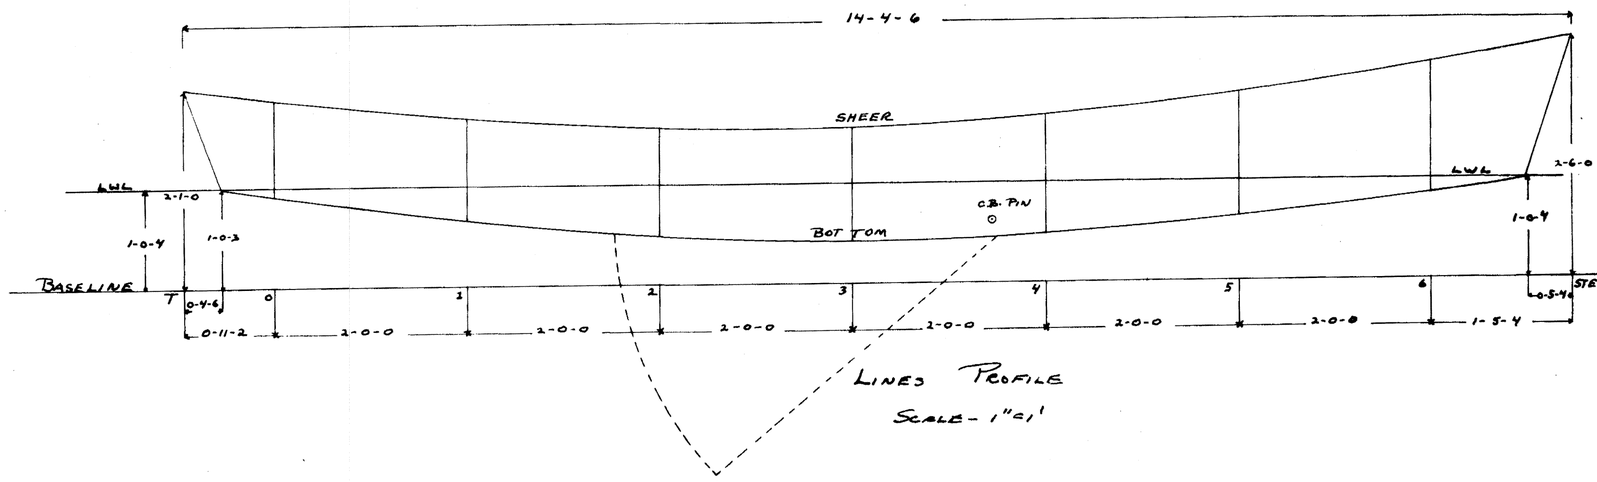

LINES PROFILE
SCALE - 1"=1'

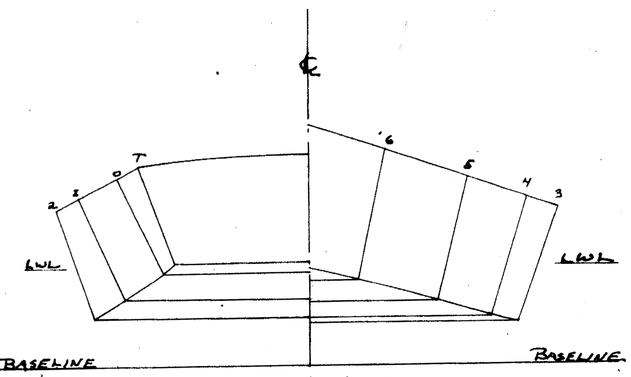

STATION LINES
SCALE - 1"=1'

OFFSETS		T	0	1	2	3	4	5	6	STEM
ABOVE BASELINE	SHEER	2-1-0	1-11-4	1-9-0	1-7-5	1-7-4	1-9-0	1-11-4	2-3-0	2-6-0
	BOTTOM	1-0-2	0-11-3	0-8-2	0-6-0	0-5-2	0-6-0	0-8-0	0-10-6	1-0-4
FROM ℄	SHEER	1-9-2	2-0-1	2-5-0	2-7-5	2-7-1	2-3-1	1-7-6	0-9-4	—
	BOTTOM	1-4-7	1-6-2	1-10-7	2-1-7	2-2-0	1-10-6	1-4-0	0-6-0	—

NOTE:
ALL DIMENSIONS GIVEN TO NEAREST 1/8" TO OUTSIDE OF PLANKING.

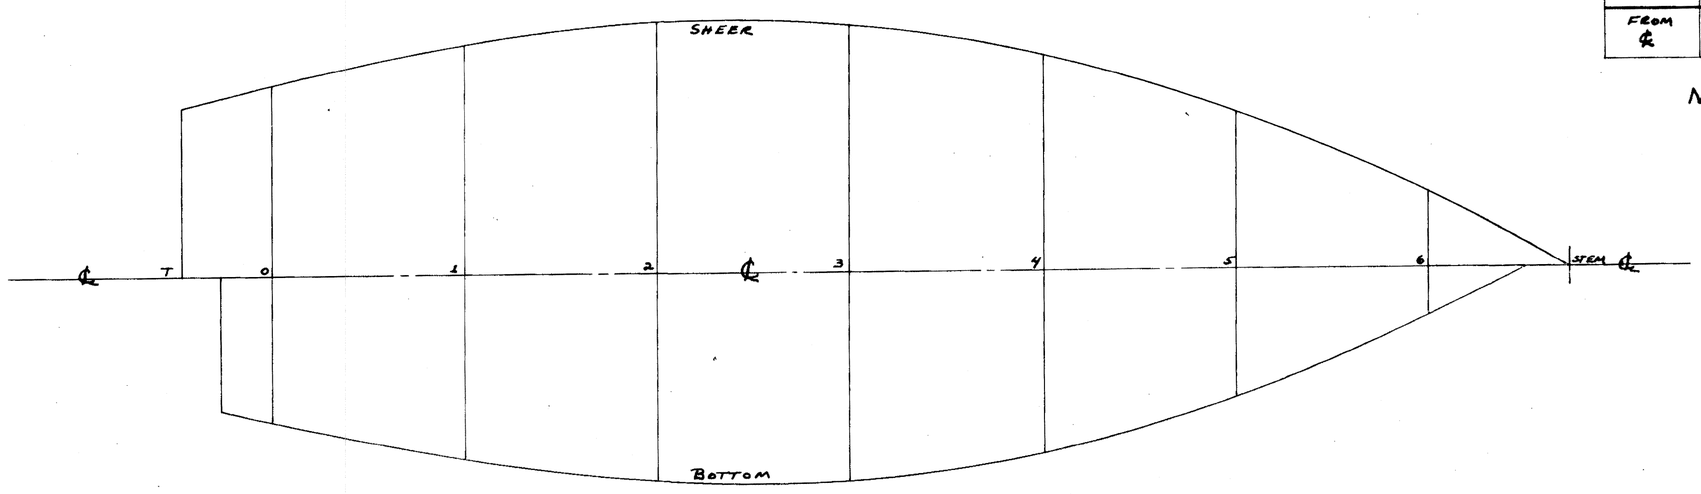

PLAN LINES
SCALE - 1"=1'

MAST BURY - 1-3-0
BUTT - 1½"x2¼" - 1½" DEEP.

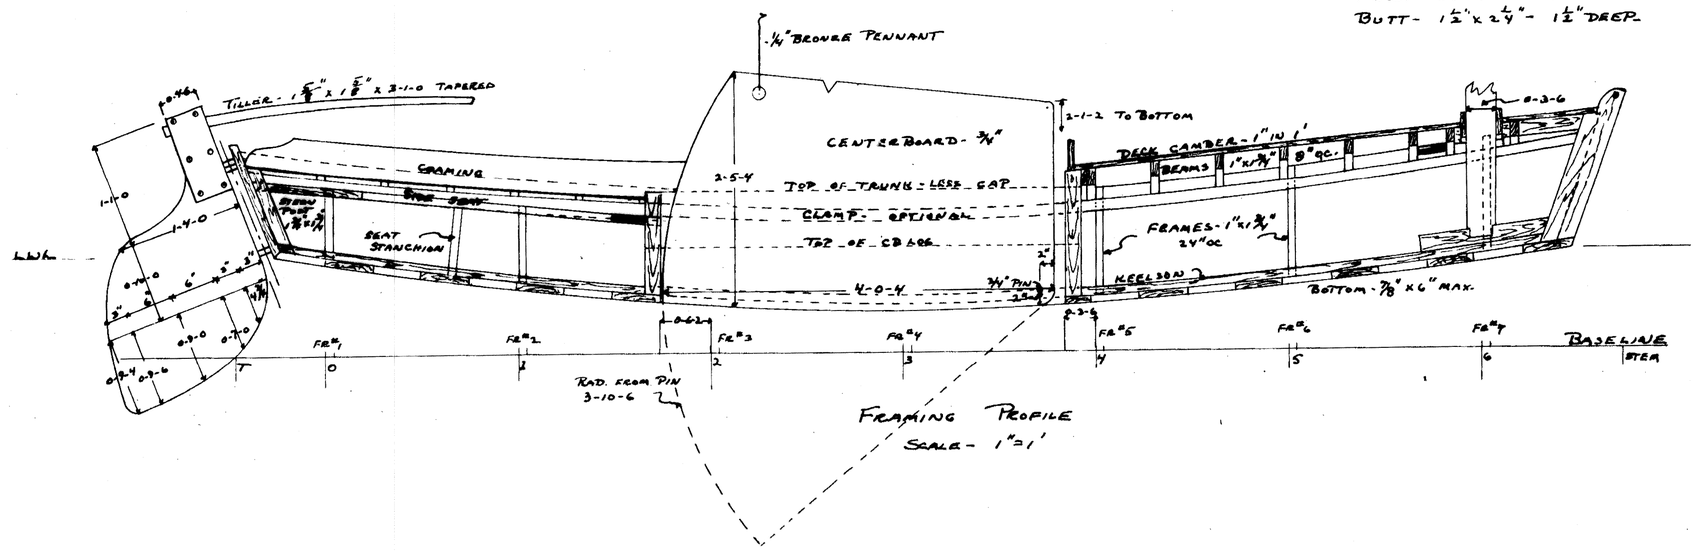

FRAMING PROFILE
SCALE - 1"=1'

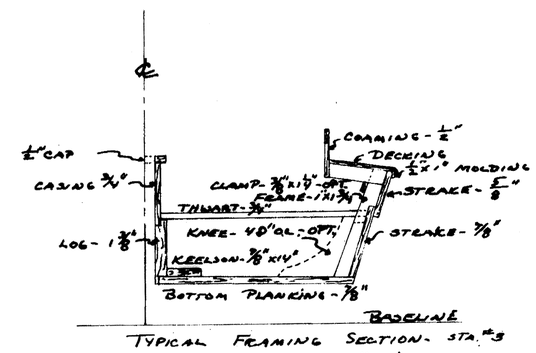

TYPICAL FRAMING SECTION - STA. #3
SCALE - 1"=1'

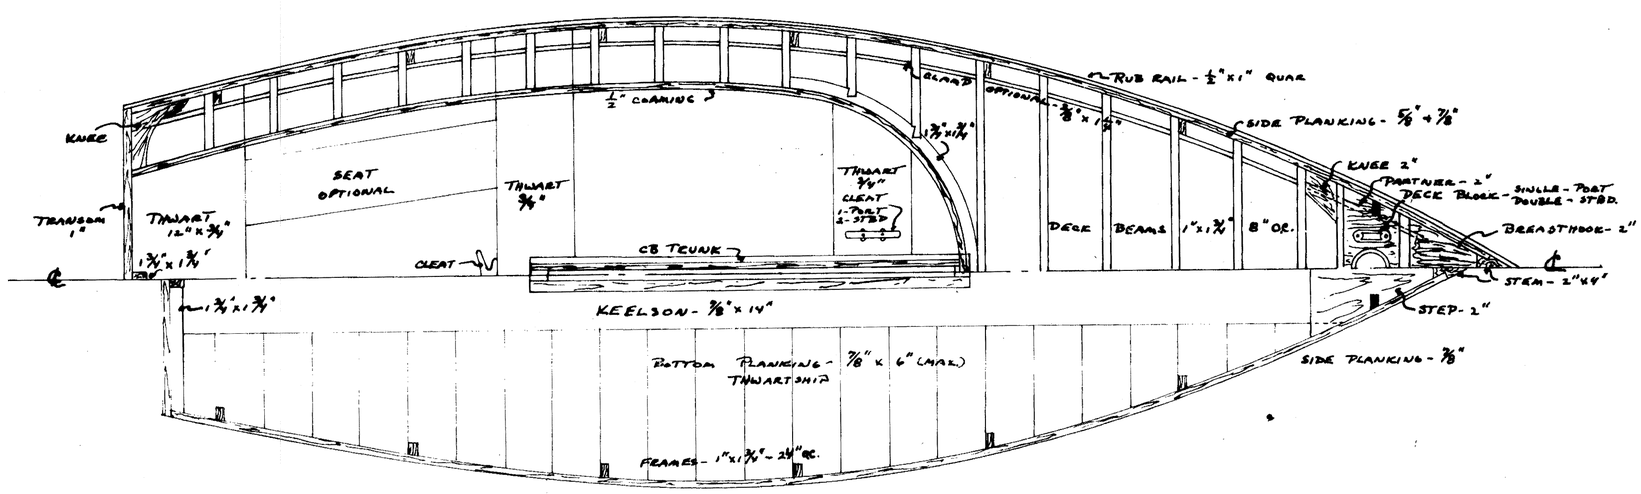

FRAMING HALF PLANS - DECK & BOTTOM
SCALE - 1"=1'

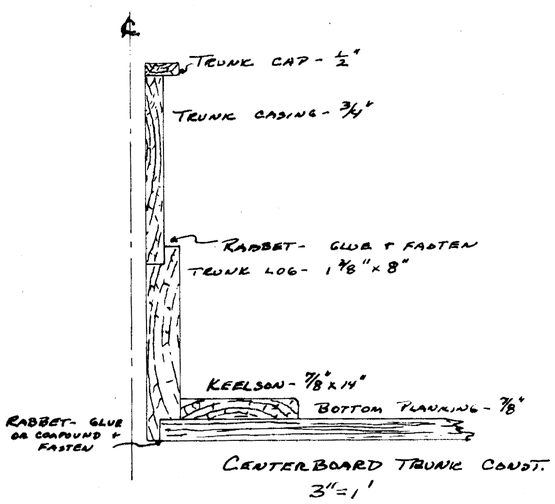

CENTERBOARD TRUNK CONST.
3"=1'

EDWIN H. MAIRS
NAVAL ARCHITECT
4116 DOUGLAS RD. MIAMI, FLORIDA

COTUIT SKIFF

COTUIT MOSQUITO YACHT CLUB - COTUIT, MASS.

DRAWING	DATE	BY	
REVISED	3/24/69	EHM	

LOA 14'4¾"
LW.L. 13'6½"
EXT. 5'3½"
BEAM 4'10"
DRAFT 7½"
DISPL. 65
SHEET 2